


SOCIÉTÉ ANONYME "LE FOYER ANDERLECHTOIS"
 CONSTRUCTION DE 73 HABITATIONS DIVISÉES EN LOTS 13(I) ET 14(II)
 AU QUARTIER DE LA ROUE DANS LE QUADRILATÈRE FORMÉ
 LES AVENUES DE LA SOCIÉTÉ NATIONALE, DU FOYER
 ANDERLECHTOIS, MAXWELLER ET DE LA PERSÉVERANCE
 PLAN D'IMPLANTATION, DES NIVEAUX ET DES
 EGOUTS
 ECHELLE: 5¹/₄ P.M.

DRESSÉ PAR LES ARCHITECTES SIGNÉS
 ANDERLECHTOIS, LE 20 AVRIL 1920

Anders
 Approuvé par le conseil d'administration de
 la Société, le 20 AVRIL 1920

Approuvé par le conseil d'administration de
 la Société, le 20 AVRIL 1920
Anders

- LÉGENDE
 O O O O O
 Niveau des égouts -
 Niveau des habitations -
 Niveau des actuels des terrains
 C. Terrain
 P. Puits
 E. Eau
 W. Water-closet
 D. Dressoir
 M. Manger
 A. Appartement
 V. Voiture

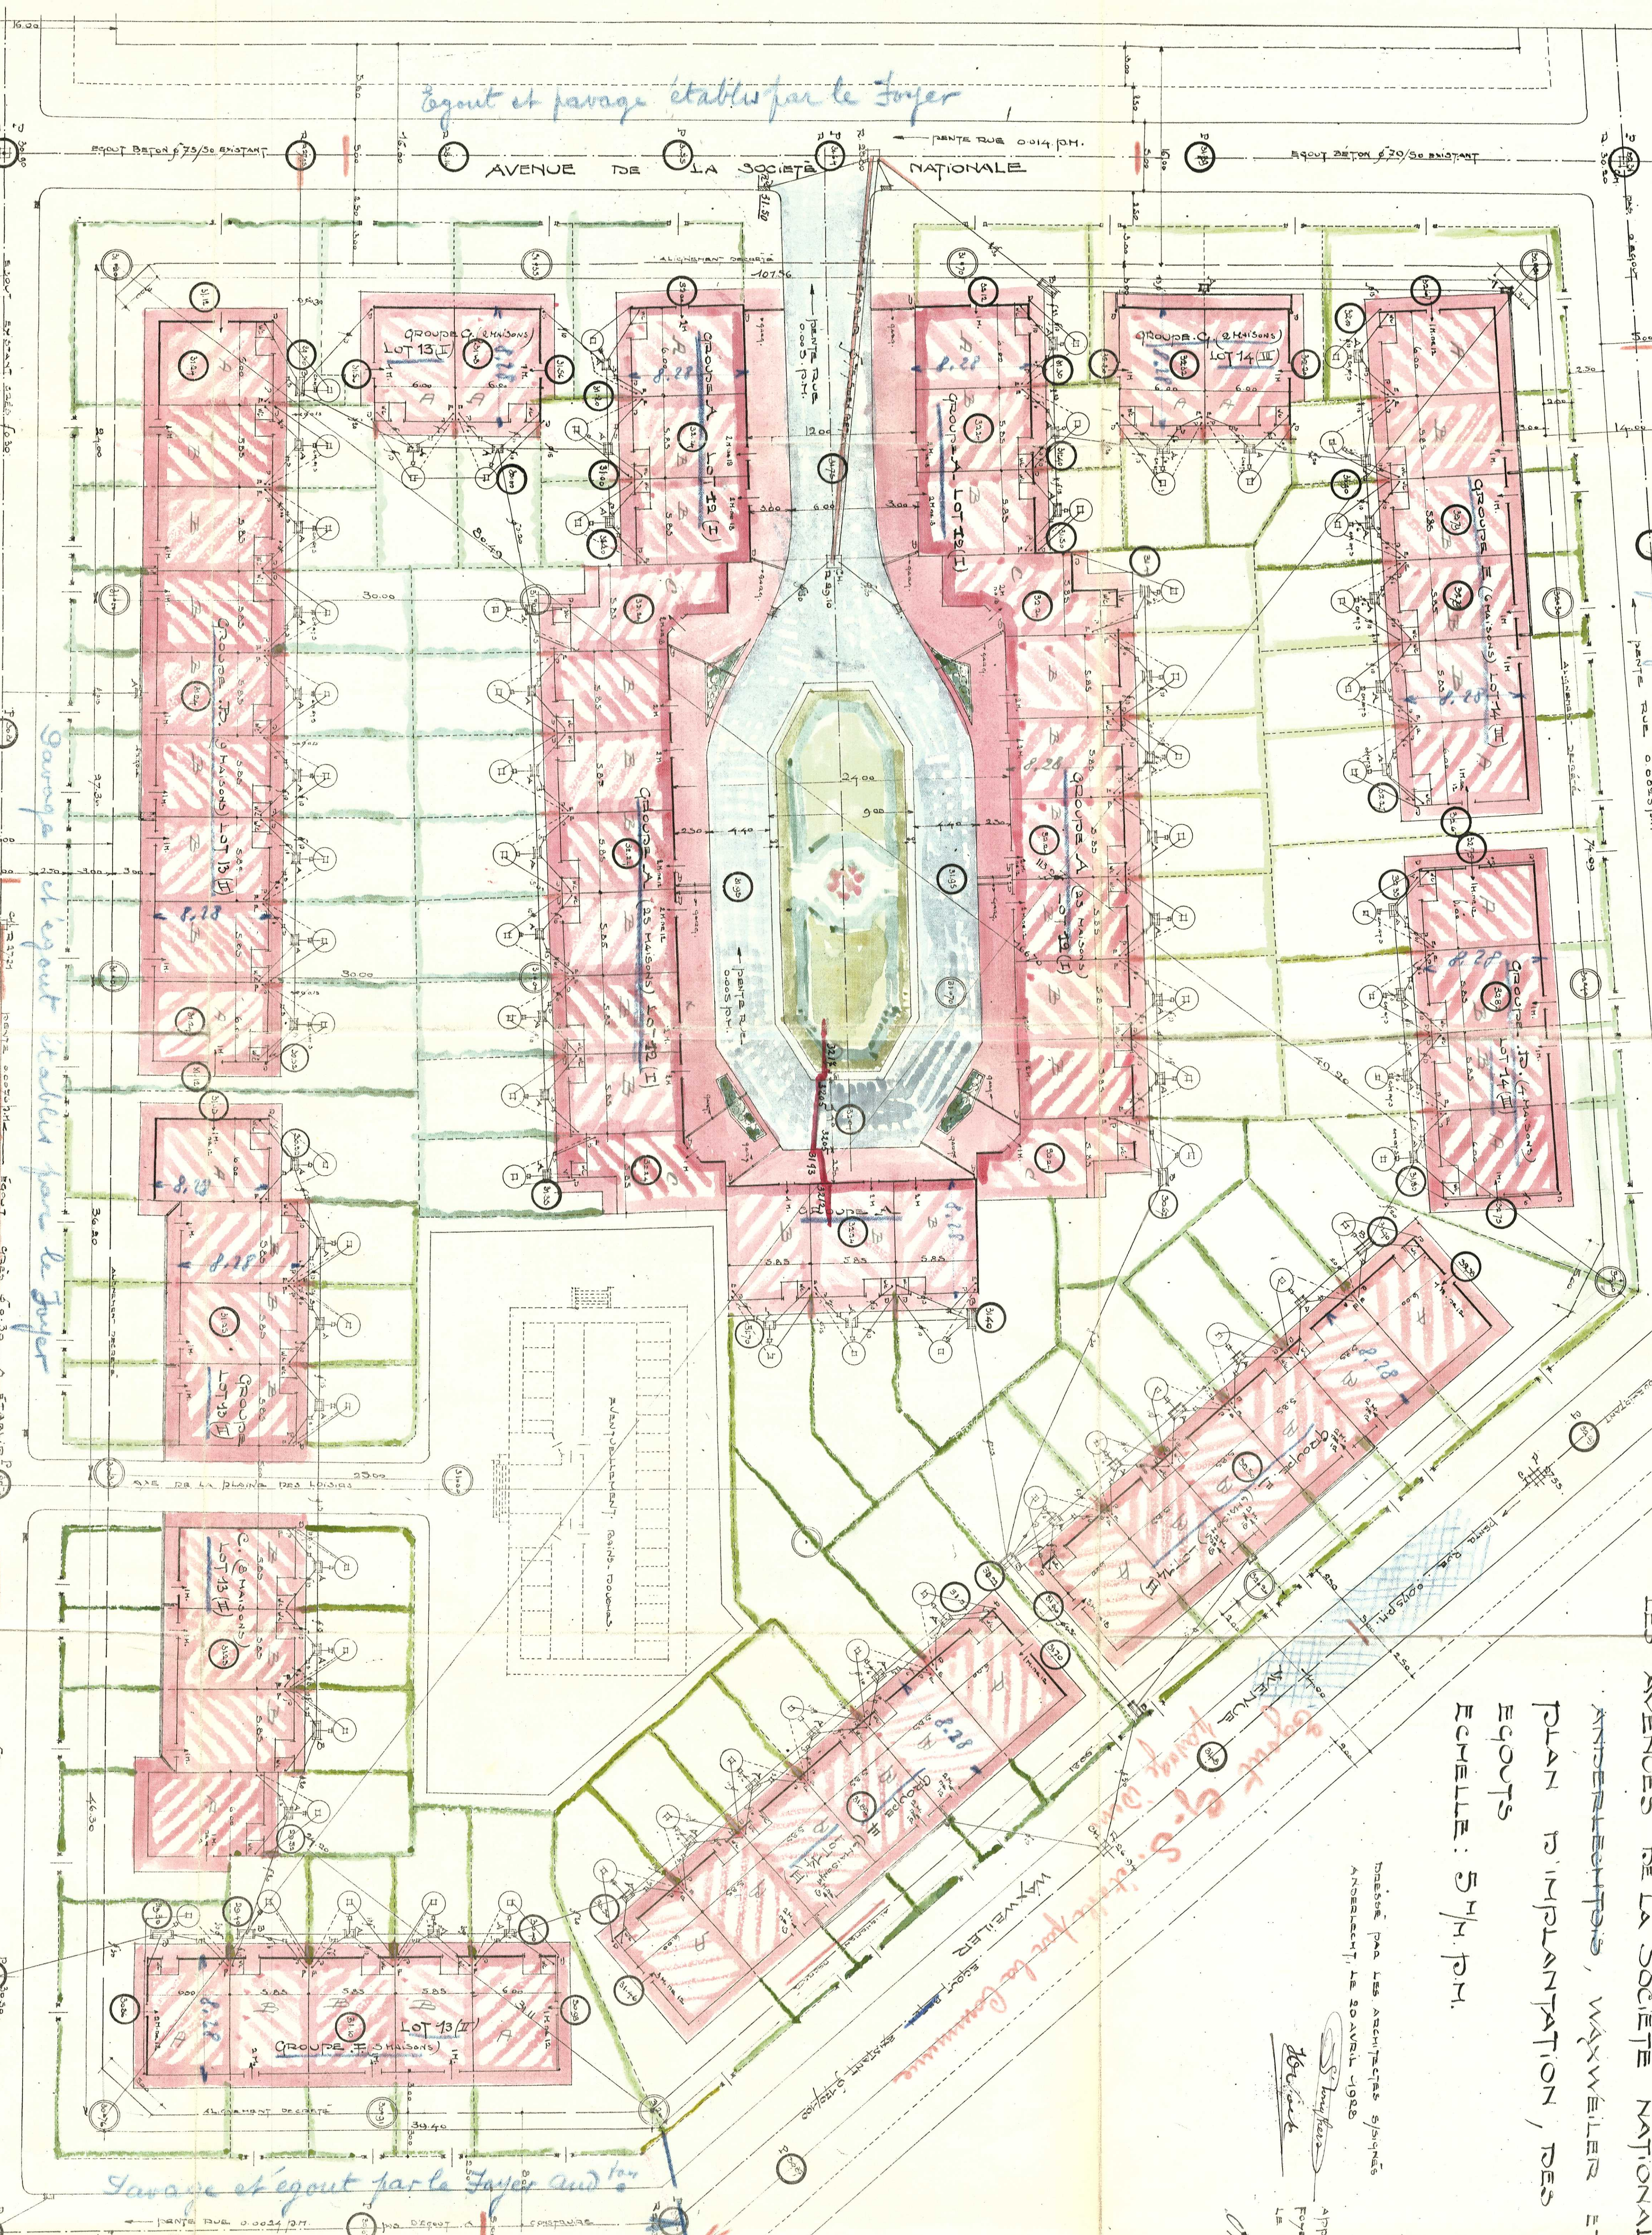

Avenue
 Guillaume Tell
 4830

Avenue
 de la Persévérance
 4830